








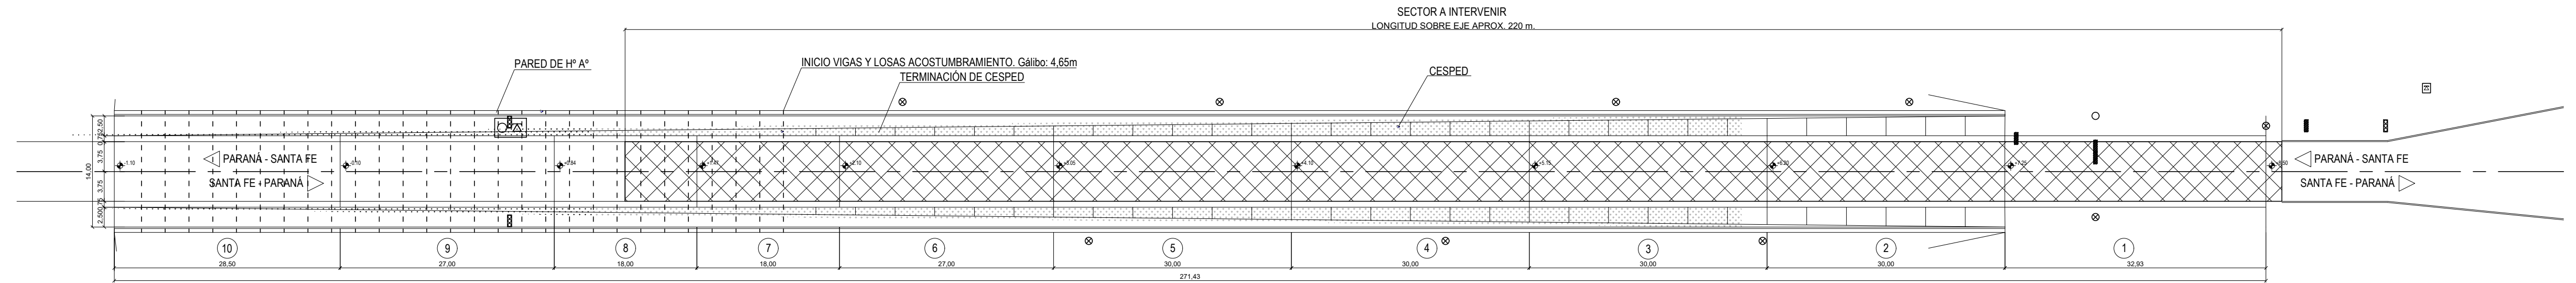

RAMPA PARANÁ

PLANTA ESC: 1:500

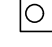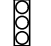

REFERENCIAS

-  Cartel
-  Teléfono
-  Tablero
-  Semáforo
-  Cámara
-  Poste luz
-  Pino
-  Sector a intervenir

0	Presentado	09/02/2024	Ing. S. Caminos Primo	Ing. S. Caminos Primo	Arq. S. Espinosa	Arq. S. Espinosa
Dibujado	Descripción	Fecha	Proyectó	Dibujó	Revisó	Aprobó
Lista de Revisiones						
Observaciones:	Fecha	Nombre	Sector de Origen:			
NINGUNA	09/02/2024	Ing. S. Caminos Primo	Departamento Obras Viales			
Dibujado	Revisado	Aprobado	 PROVINCIAS DE SANTA FE Y ENTRE RÍOS N° de Plano: 02 - 00 Fecha Emisión: 09/02/2024 N° de Plano Reemplazado: NINGUNO			
Revisado	Arq. S. Espinosa					
Aprobado						
Escala:	Título:					
1:500	REPAVIMENTACIÓN RAMPA DE ACCESO A T-S LADO PARANA Y MEJORAS EN BANQUINAS RECTA SANTA FE					
Método: S/E	PLANTA DESARROLLO RAMPA PARANÁ					
Hoja:						
Prox hoja:						