




### CORTE TRANSVERSAL RAMPA ACCESO TÚNEL ESCALA 1:100

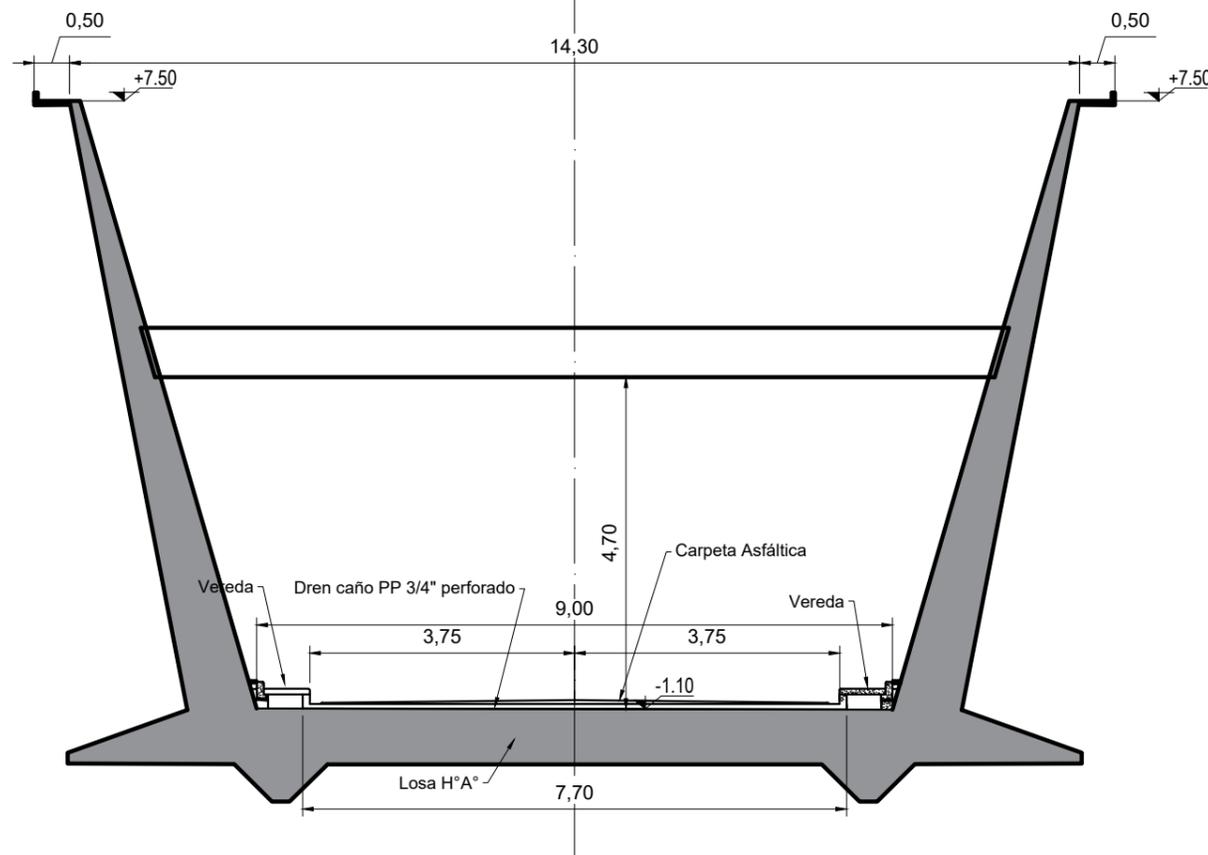


### PLANTA CONSTRUCCIÓN DE DREN ESCALA 1:100

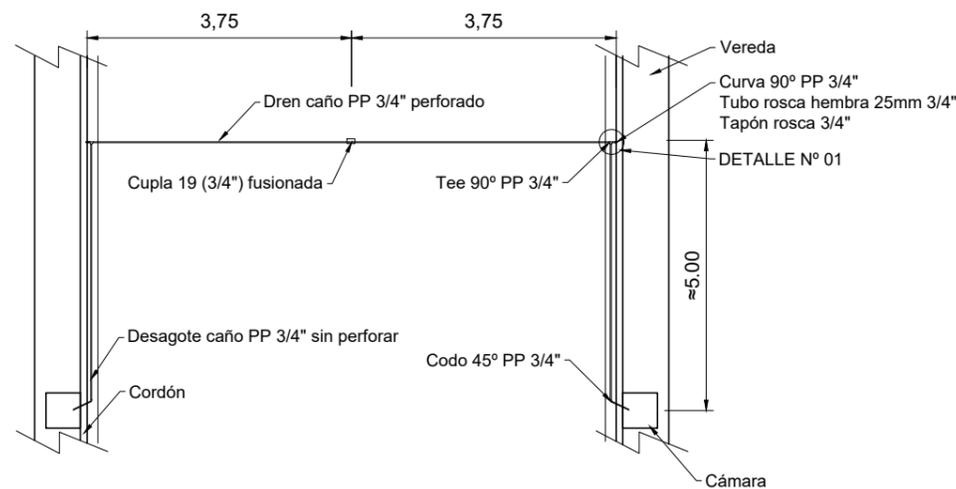

### CORTE TRANSVERSAL DREN. DETALLE ESCALA 1:5

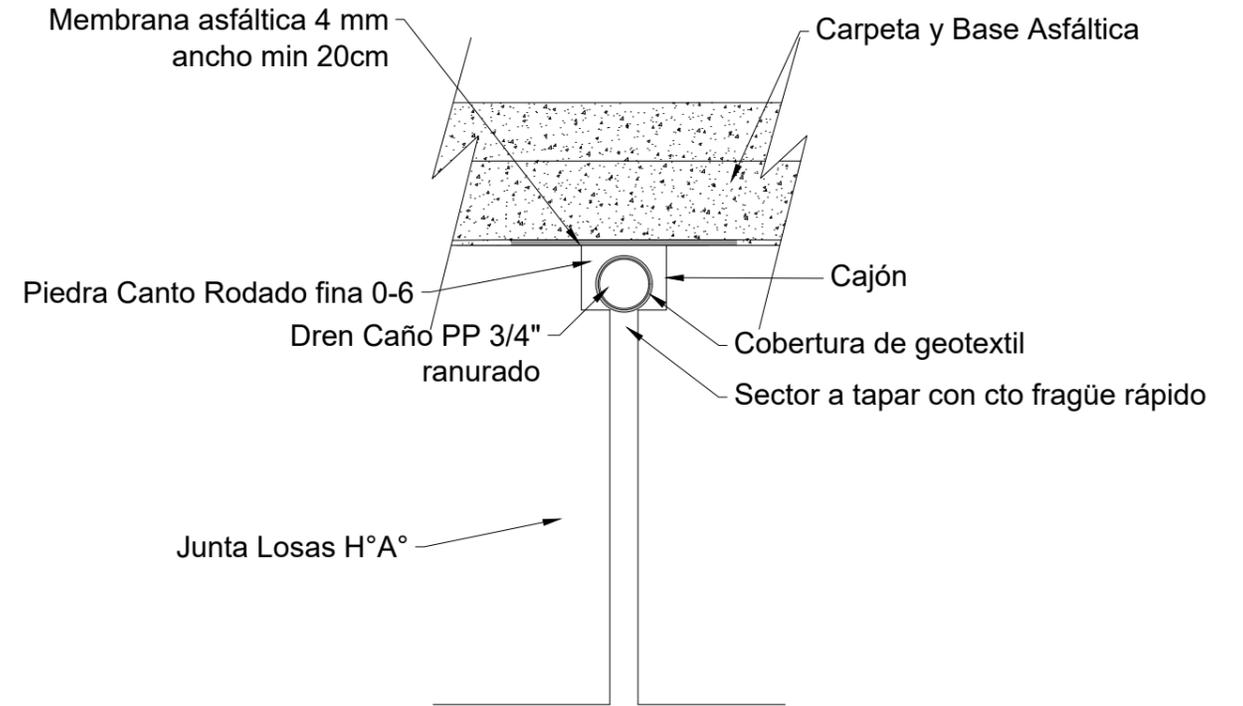

### AXONOMETRÍA DETALLE N° 01 ESCALA S/E

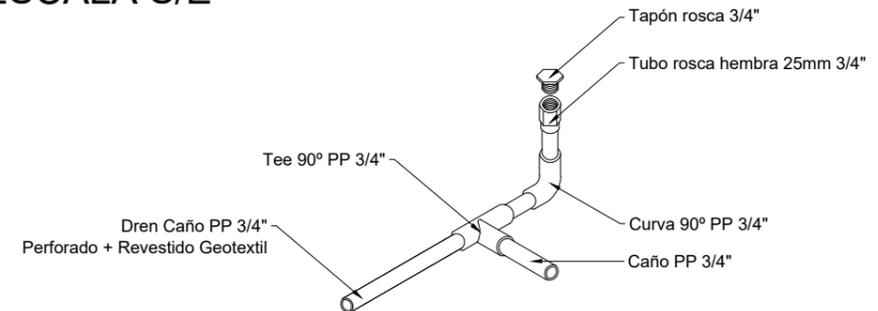

| 0                   | Presentado  | 09/02/2024 | Ing. S. Caminos Primo | Ing. S. Caminos Primo  | Arq. S. Espinosa | Arq. S. Espinosa         |
|---------------------|-------------|------------|-----------------------|--|------------------|--------------------------|
| Dibujado            | Descripción | Fecha      | Proyectó              | Dibujó   | Revisó           | Aprobó                   |
| Lista de Revisiones |             |            |                       |  |                  |                          |
| Observaciones:      |             | Fecha      | Nombre                | Sector de Origen:  |                  |                          |
| NINGUNA             |             | 09/02/2024 | Ing. S. Caminos Primo | Departamento Obras Viales  |                  |                          |
|                     |             |            | Arq. S. Espinosa      |  <b>PROVINCIAS DE SANTA FE Y ENTRE RÍOS</b> |                  |                          |
|                     |             |            |                       | Título:  |                  | N° de Plano:             |
|                     |             |            |                       | REPAVIMENTACIÓN RAMPA DE ACCESO A T-S LADO PARANÁ Y MEJORAS EN BANQUINAS RECTA SANTA FE  |                  | Fecha Emisión:           |
|                     |             |            |                       | DETALLE DRENES   |                  | 09/02/2024               |
|                     |             |            |                       |  |                  | N° de Plano Reemplazado: |
|                     |             |            |                       |  |                  | NINGUNO                  |