ENTE INTERPROVINCIAL TÚNEL SUBFLUVIAL "RAÚL L. URANGA - CARLOS SYLVESTRE BEGNIS"
AVDA. RAÚL L. URANGA 3208 - 3100 PARANÁ - ENTRE RÍOS
TELÉFONO: 0343 - 4200420
I.V.A. EXENTO - C.U.I.T.: 30-57190820-0
EMAIL: compras@tunelsubfluvial.gov.ar

CONCURSO DE PRECIOS N° 10206 Hoja: 5

Señores:

TE:

Dirección:
Localidad:

PARANÁ octubre 16 de 2026

Expediente.....: 23/10/26
Plazo presentación oferta:
Hora presentación oferta: 12.00

Item	Cantidad	Unid. Med.	Descripción	Precio Unitario	Precio Total
001	8,00		HORAS SERVICIO DE EXCAVADORA CON ORUGA		
002	8,00		HORAS CARRETON PARA TRASLADO DE EXCAVADORA		
003	8,00		HORAS SERVICIO DE CAMION VOLCADOR PARA TRASLADO DE MATERIAL SEGUN PLIEGO DE CONDICIONES PARTICULARES Y ESPECIFICACIONES TECNICAS		

Condiciones de Pago:	MANTENIMIENTO OFERTA	SELLADO ADJUDICACIÓN
Plazo de Entrega:	30 DIAS HABILES	5 por mil
Garantía:		

Form. 036

MARÍA LORENA FERESIN
DIVISIÓN COMPRAS Y LICITACIONES
ENTE INTERPROVINCIAL TÚNEL SUBFLUVIAL

POR LA COMISIÓN

FIRMA DEL PROVEEDOR

PLIEGO DE CONDICIONES PARTICULARES Y ESPECIFICACIONES TÉCNICAS

CONCURSO DE PRECIOS Nº 10.206

APERTURA: 23/10/2026 HORA: 12:00 HS.

OBJETO:

El presente llamado a Concurso de Precios tiene por objeto la contratación del:

"SERIVICIO DE LIMPIEZA DE CANAL DE DESAGÜE DEL TÚNEL SUBFLUVIAL"

Tabla de contenido

1 ESPECIFICACIONES TÉCNICAS 3

1.1 MEMORIA DESCRIPTIVA 3
1.1.1 EQUIPAMIENTO REQUERIDO 3
1.1.2 PLAZO DE CONTRATACIÓN 3
1.1.3 CONSIDERACIONES GENERALES 3

2 CONDICIONES PARTICULARES 4

2.1 OFERTA 4
2.1.1 DOCUMENTACIÓN PARA LA PRESENTACIÓN 4
2.1.2 PRESENTACIÓN DE LAS PROPUESTAS 4
2.1.3 FORMA DE COTIZACIÓN 5
2.1.4 MANTENIMIENTO DE OFERTA 5
2.2 ADJUDICACIÓN 5
2.2.1 VARIABLE DE ADJUDICACIÓN 5
2.2.2 PAGO 5
2.3 ETAPA DE OBRA 5
2.3.1 DIAS Y HORARIOS DE TRABAJO 5
2.3.2 SEGURIDAD, HIGIENE Y ACCIDENTES DE TRABAJO 5
2.3.3 ACTA DE RECEPCIÓN 6
2.3.4 CONSULTAS 6
2.3.5 PROVISIÓN DE PLIEGOS 6
2.4 PRESUPUESTO OFICIAL 6
2.5 ANEXO 7
2.5.1 PLANILLA DE COTIZACION 7

1 ESPECIFICACIONES TÉCNICAS

Estas Especificaciones Técnicas establecen las condiciones mínimas que deben satisfacerse en la contratación del servicio de limpieza del canal de desagüe que cruza el Predio del Túnel Subfluvial.

1.1 MEMORIA DESCRIPTIVA

Se prevé la contratación de servicio de maquinaria vial para limpieza del canal de desagüe, lo que **implica la remoción, extracción, carga, traslado y descarga del material** sobrante, existente actualmente en el canal indicado en el Plano N°001 (Punto A y B), hasta sitio de acopio previsto por el Ente, en cercanías del predio del Túnel Subfluvial.

El material a ser retirado consiste principalmente en sedimentos (barros) provenientes de la planta potabilizadora de la ciudad de Paraná.

El canal donde se trabajará se encuentra revestido con hormigón armado (solera y taludes), siendo la profundidad del mismo de 2.50m, el ancho de solera de 15m y los taludes 1:1.

Para el descenso de la maquinaria (en caso de que se considere necesario), se dispone de una rampa de acceso de material suelto (no revestida), la cual, sobre el final del trabajo también deberá ser intervenida para ajustar la sección de escurrimiento del canal (Ver Plano N°001 – Punto B).

Contemplar la presencia de agua permanente (30cm) en el fondo del canal revestido, dadas las continuas erogaciones de la Planta Potabilizadora.

1.1.1 EQUIPAMIENTO REQUERIDO

Se solicita para ejecutar las tareas mencionadas, el servicio de las siguientes máquinas y/o vehículos:

- 1 EXCAVADORA C/ORUGA
- 1 CARRETÓN PARA TRASLADO DE EXCAVADORA
- 1 CAMIÓN VOLCADOR PARA TRASLADO

1.1.2 PLAZO DE CONTRATACIÓN

Se solicita la prestación del servicio con disponibilidad del equipamiento y personal indicado, por un plazo de **8 hs (1 jornada)**.

1.1.3 CONSIDERACIONES GENERALES

a) Todas las tareas serán coordinadas y programadas con la inspección designada por el Ente.

b) Todos los materiales extraídos deberán ser trasladados y depositados en lugar designado por la inspección del Ente.

2 CONDICIONES PARTICULARES

2.1 OFERTA

2.1.1 DOCUMENTACIÓN PARA LA PRESENTACIÓN

CONTENIDO SOBRE UNICO

1. **Planilla de oferta económica**, debidamente sellada y firmada por el proponente. Ver planilla de cotización adjunta.
2. Detalle del o los equipos que el oferente dispone y compromete para la ejecución de los trabajos. Con disponibilidad inmediata.

2.1.2 PRESENTACIÓN DE LAS PROPUESTAS

Las ofertas deberán presentarse en Mesa de Entrada, ante la Comisión Administradora Interprovincial del Ente Túnel Subfluvial “Raúl Uranga – Carlos Sylvestre Begnis”, ubicada en Paraná (ER), Av Raúl Uranga Nº 3208 con anterioridad a la fecha y hora de apertura de los sobres.

No se considerarán las ofertas presentadas en el acto de apertura. No serán tenidas en cuenta aquellas propuestas que lleguen por correo o cualquier otro medio con posterioridad al día y hora del acto de apertura, aun cuando justifique con el matasellos u otro elemento, haberse despachado a tiempo.

Además, se reformula el ARTÍCULO 4º del PLIEGO UNICO DE BASES Y CONDICIONES (PUBC) del Ente, en lo referente a: La presentación de las ofertas se efectuará de la siguiente forma: **Sobre único, sin membrete, ni inscripción alguna que identifique al proponente**, solo ostentará la individualización del Concurso de Precios, fecha y hora de la Apertura. El sobre contendrá en su interior los documentos detallados en el punto 2.1.1.

Importante:

El sobre cerrado de la presentación no deberá tener membrete ni inscripción alguna que identifique al proponente y llevará como única leyenda la siguiente:

Concurso de Precios Nº 10.206 – Apertura: 23-10-2026, hora: 12:00hs
Objeto **“SERVICIO DE LIMPIEZA DEL CANAL DE DESAGÜE DEL TÚNEL SUBFLUVIAL”**
Av. Uranga 3208, 3100 Paraná (E.R.)

2.1.3 FORMA DE COTIZACIÓN

Se deberá cotizar en PESOS con IVA INCLUIDO – CONDICIÓN DEL ENTE: SUJETO EXENTO.

Se contratará por la modalidad de UNIDAD DE MEDIDA, cotizándose por una cantidad de horas de servicio, tal cual se solicita en las Especificaciones Técnicas.

El monto cotizado comprenderá materiales y herramientas, mano de obra, equipos de carga, descarga y traslado, seguros y viáticos del personal de acuerdo con las especificaciones y lo ofrecido por el oferente, incluyendo todos los trabajos adicionales y eventuales, lo que significa que **no se reconocerán mayores gastos.**

2.1.4 MANTENIMIENTO DE OFERTA

Según el Art.5º del Pliego Único de Bases y Condiciones el plazo de mantenimiento de oferta será de **30** (treinta) ***días hábiles***.

2.2 ADJUDICACIÓN

2.2.1 VARIABLE DE ADJUDICACIÓN

El Ente se reserva el derecho de ampliar o disminuir el monto de adjudicación hasta un 30%, sujeto a los mismos precios y condiciones de adjudicación.

2.2.2 PAGO

El pago se gestionará mediante la presentación en Mesa de Entradas del Ente, de la factura correspondiente, conjunta con el certificado correspondiente y toda la demás documentación exigida.

En ningún caso se podrá solicitar descuento por pago contra entrega durante el plazo de obra.

El plazo para el pago será de diez (10) días hábiles administrativos y comenzará a contarse a partir de la fecha de recepción en Mesa de Entradas del Ente, de la documentación antes citada.

2.3 ETAPA DE OBRA

2.3.1 DIAS Y HORARIOS DE TRABAJO

Los días y horarios de trabajo serán coordinados con el inspector de obra designado por el Ente, pudiendo efectuarse las tareas entre lunes y viernes en horario desde las 7:00hs hasta las 18:00hs del mismo día.

2.3.2 SEGURIDAD, HIGIENE Y ACCIDENTES DE TRABAJO

El Contratista está obligado a dar cumplimiento a todas las disposiciones de las Leyes de Accidentes de Trabajo y de Seguridad e Higiene y sus Reglamentaciones y todas aquellas disposiciones que sobre el particular se dicten en el futuro.

Deberá presentar, previo a la firma del contrato, de acuerdo a las Leyes N° 24557 y N° 19587, al Decreto Reglamentario 911/96, las Resoluciones 231/96, 51/97, 35/98, 319/99 y demás resoluciones de la S.R.T. lo siguiente:

- Certificado de afiliación y listado del personal emitido por la ART.
- Certificado de NO ACCIÓN hacia el Ente emitido por la ART.
- Comprobante de pago de la ART (Formulario AFIP 931 o equivalente).
- Listado de vehículos y/o máquinas (dominio) intervinientes en la obra, con sus correspondientes seguros vigentes.

2.3.3 ACTA DE RECEPCIÓN

Finalizadas las tareas previstas en las Especificaciones Técnicas de la presente especificación, cumplimentándose todos los incisos señalados con la correspondiente aprobación por parte de la inspección del Ente manifestando conformidad, se procederá a la firma del Acta de Recepción pertinente.

2.3.4 CONSULTAS

Los interesados podrán recabar información en Departamento COMPRAS y LICITACIONES, ó Subdirección Obras Civiles y Servicios Generales del Ente, en días hábiles de 08:00 hs. a 13:00 hs.

- Dpto. Compras y Licitaciones: 0343-420-0400 int. 206 – int. 109
  e-mail: compras@tunelsubfluvial.gov.ar
- Dpto. Ingeniería: 0343-420-0400 int. 138
  e-mail: dptoingenieria@tunelsubfluvial.gov.ar
- Dpto. Obras Viales: 0343-420-0400 int. 174
  e-mail: obrasviales@tunelsubfluvial.gov.ar

2.3.5 PROVISIÓN DE PLIEGOS

Los Pliegos se podrán imprimir directamente desde la página web del Ente: www.tunelsubfluvial.gov.ar

2.4 PRESUPUESTO OFICIAL

El Presupuesto Oficial de la Obra, objeto del presente llamado, asciende a la suma de **CUATRO MILLONES, TRESCIENTOS MIL PESOS**

$ 4.300.000

2.5 ANEXO

2.5.1 PLANILLA DE COTIZACION

Tabla 1 – Planilla de cotización


ITEM	DESCRIPCIÓN	UNIDAD	CANT	PRECIO UNITARIO (C/IVA)	SUBTOTAL
1	**SERVICIO DE EXCAVADORA CON ORUGA (SEGÚN PLIEGO ESPECIF. TÉCNICAS) PARA MOVIMIENTO DE SUELO**	HS	8		
2	**CARRETÓN PARA TRASLADO DE EXCAVADORA**	HS	8		
3	**SERVICIO DE CAMIÓN VOLCADOR (SEGÚN PLIEGO ESPECIF. TÉCNICAS) PARA TRASLADO DE MATERIAL**	HS	8		

Siendo la totalidad de la oferta presentada de $_____

(Pesos: _____)

Confirmamos que nuestra oferta será válida por un período de 30 días hábiles a partir de la fecha del Acto de apertura.

FIRMAS

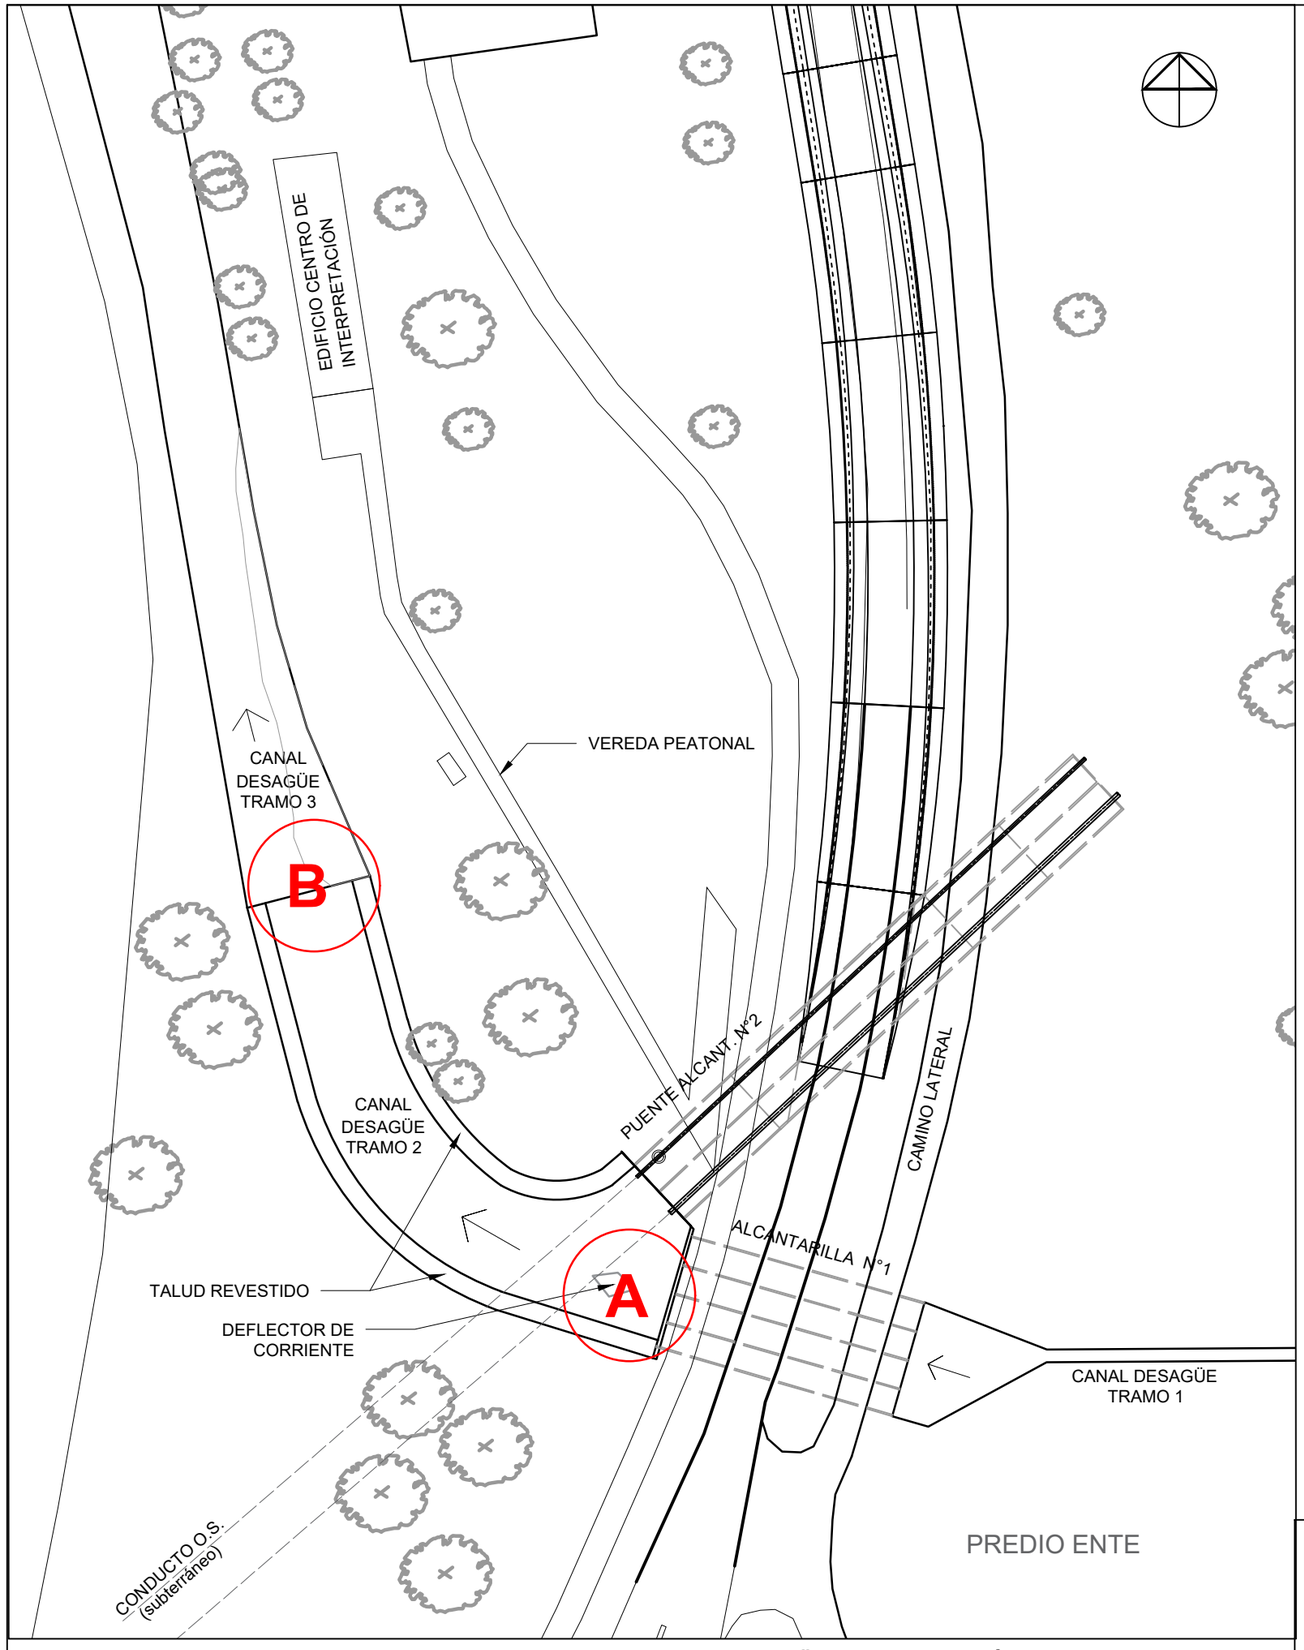

VISTA PLANTA SECTORES A INTERVENIR PARA LIMPIEZA CANAL DESAGÜE - LADO PARANÁ
ESC 1:1000



INTERVENCIÓN A - FALTA TERMINAR LA LIMPIEZA EN LA DESCARGA DE LA ALCANTARILLA N°1



INTERVENCIÓN B - FALTA RETIRAR EL "TAPON" DE SUELO ACUMULADO EN EL FINAL DEL TRAMO REVESTIDO QUE OBSTRUYE EL CURSO NORMAL DEL AGUA Y EXTRACCIÓN DE CAÑAVERAL UBICADO EN SECTOR MARGEN DERECHA

CANAL DESAGÜE

TRAMO 1 (REVESTIDO)
PUENTE ALCANT. N°1
TRAMO 2 (REVESTIDO) → SECTOR INTERVENIDO POR MUNICIPALIDAD
TRAMO 3 (NO REVESTIDO)

ENTE INTERPROVINCIAL TUNEL SUBFLUVIAL
"RAUL URANGA - C. SYLVESTRE BEGNIS"

DIRECCIÓN TÉCNICA	FECHA: 10/09/2026	ESCALA 1:1000	INFORME - SOLICITUD INTERVENCIÓN LIMPIEZA CANAL DESAGÜE
DPTO. INGENIERÍA	**PLANO N°: 001**		**SECTOR INTERVENCIÓN - CANAL DE DESAGÜE - LADO PARANÁ**