







VISTA PASARELA Y BOCA DE
ACCESO EN CALZADA - Ø60cm

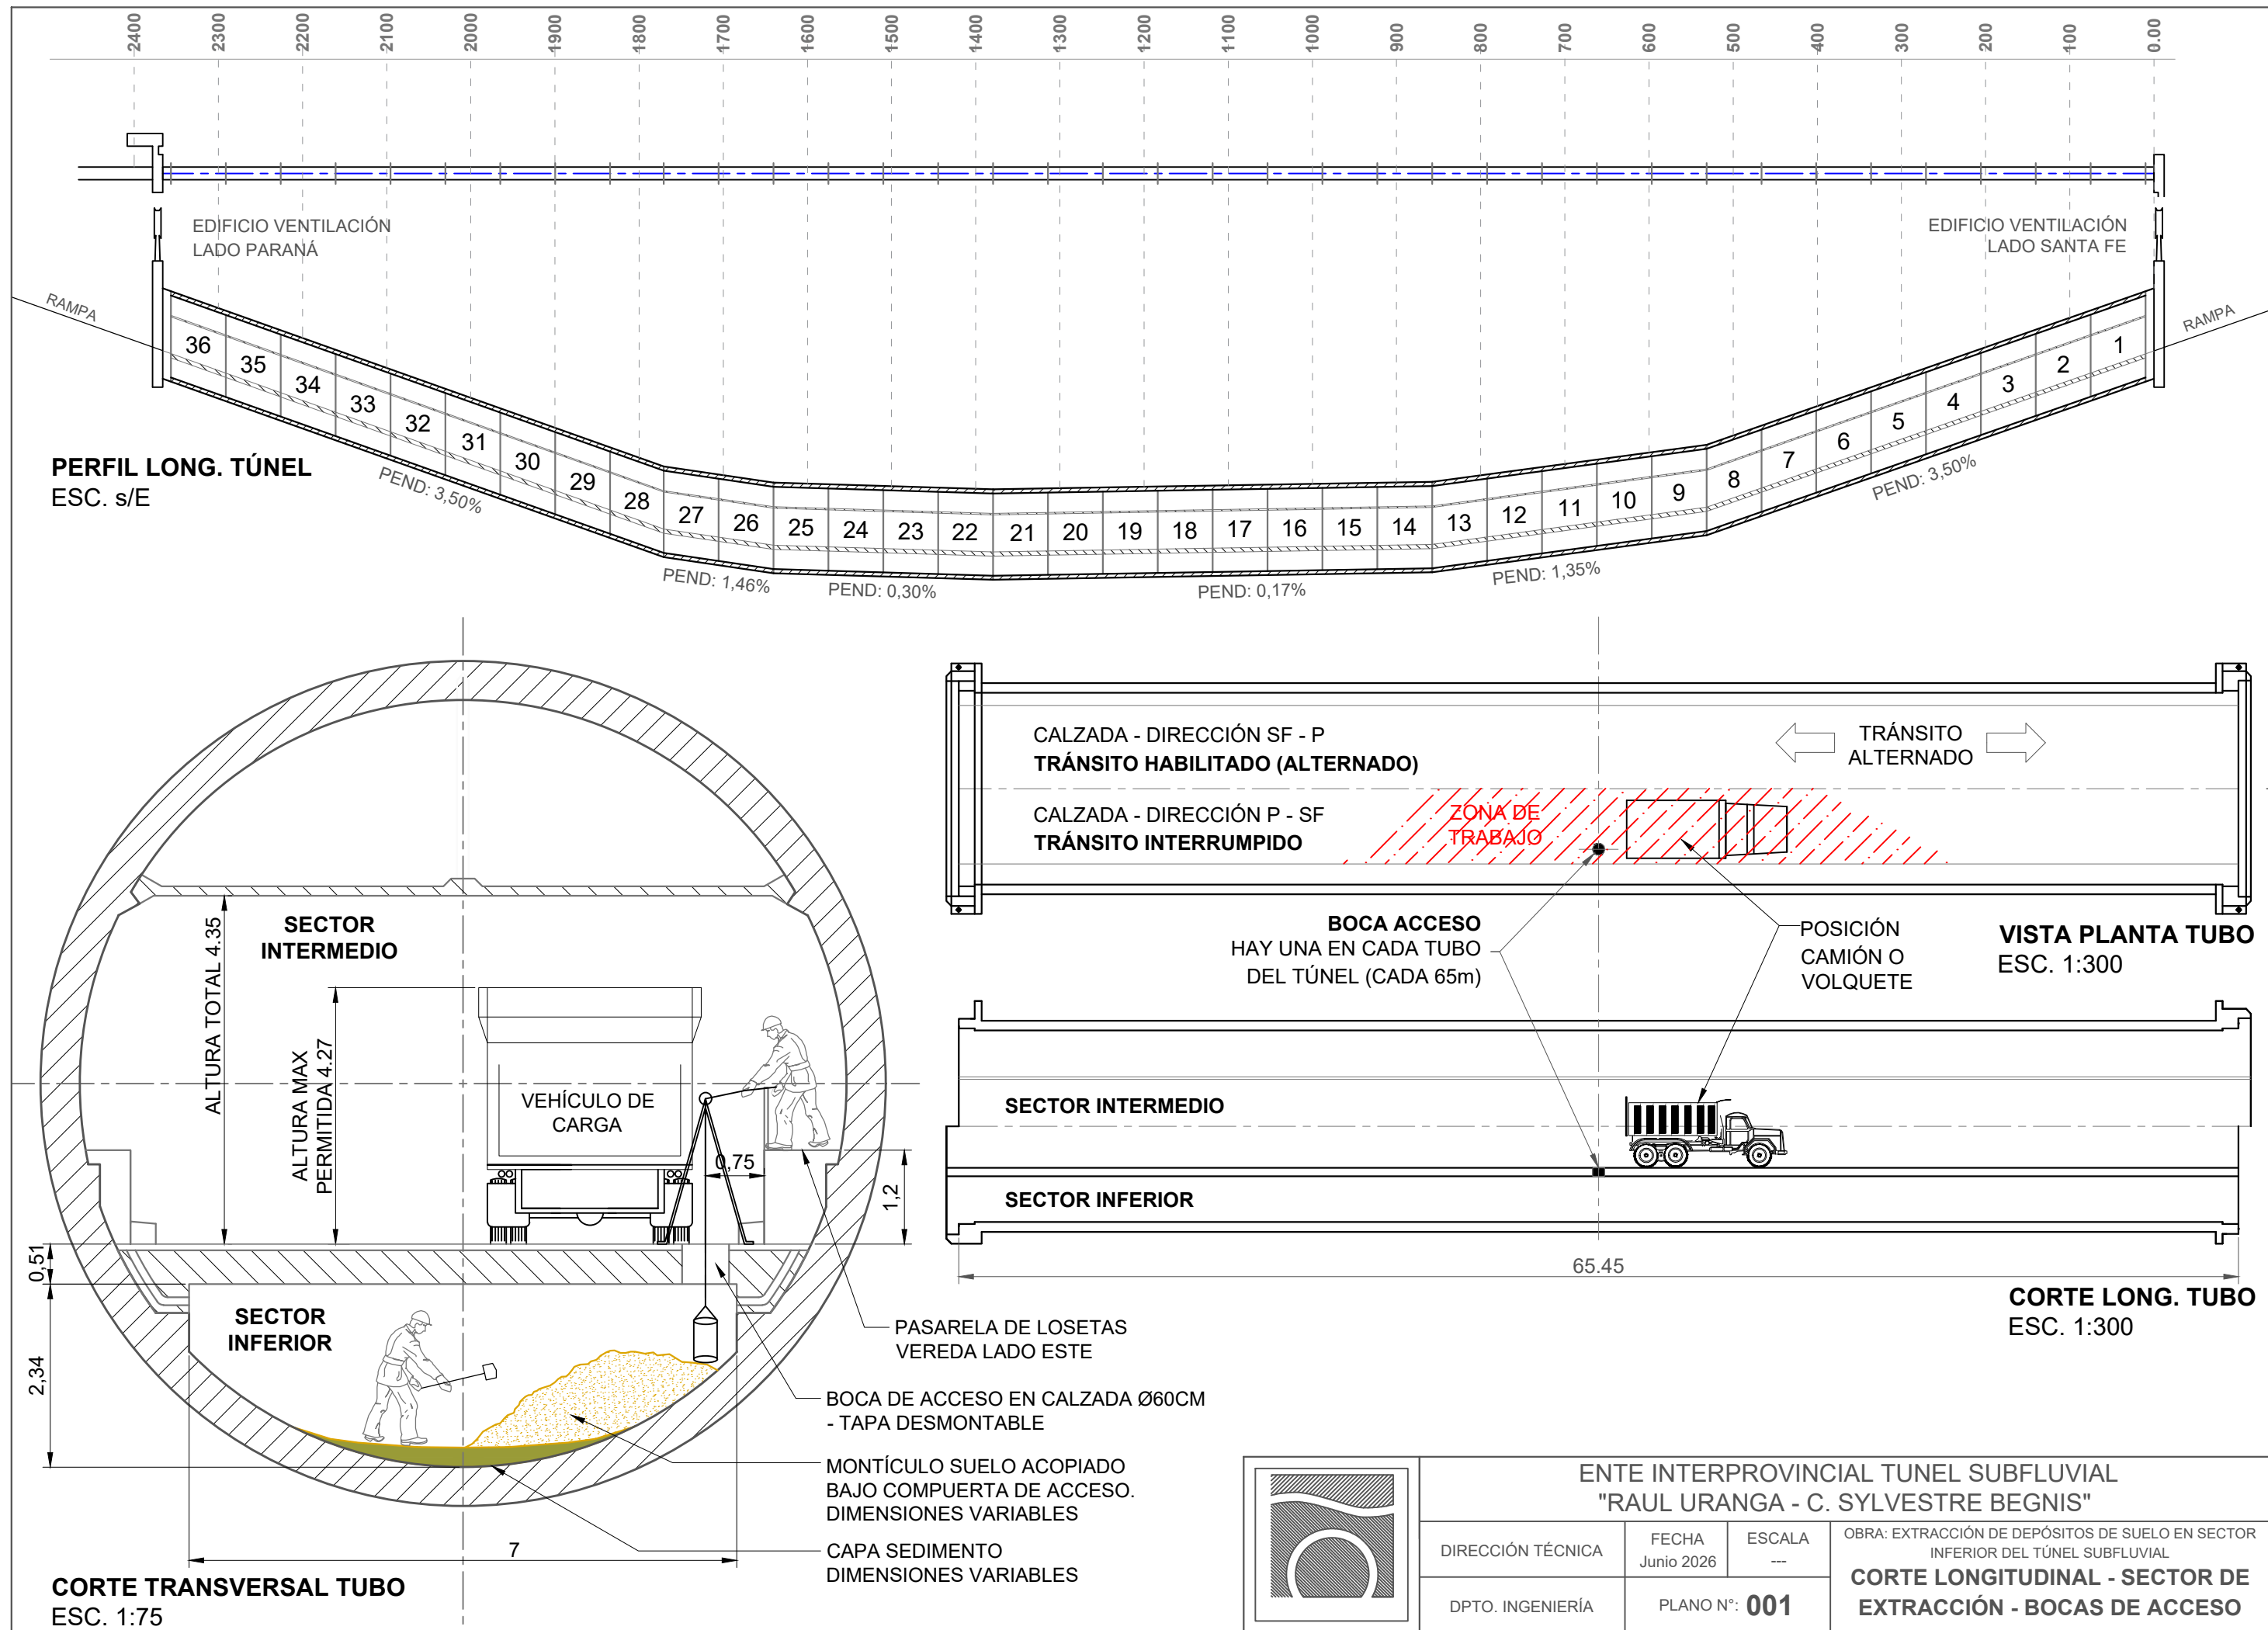


BOCA ACCESO EN CALZADA
Ø60cm (DESTAPADA)

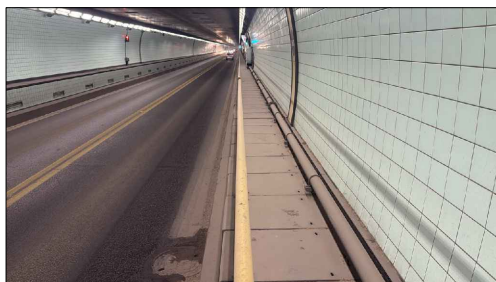


SECTOR EDIF. VENT. - TUBO 37
ESC 1:200 - VERIFICAR MEDIDAS EN EL LUGAR

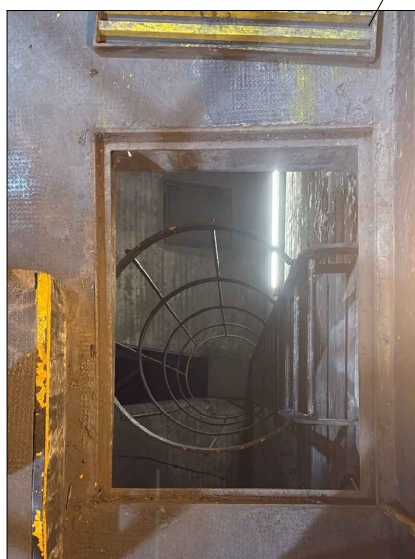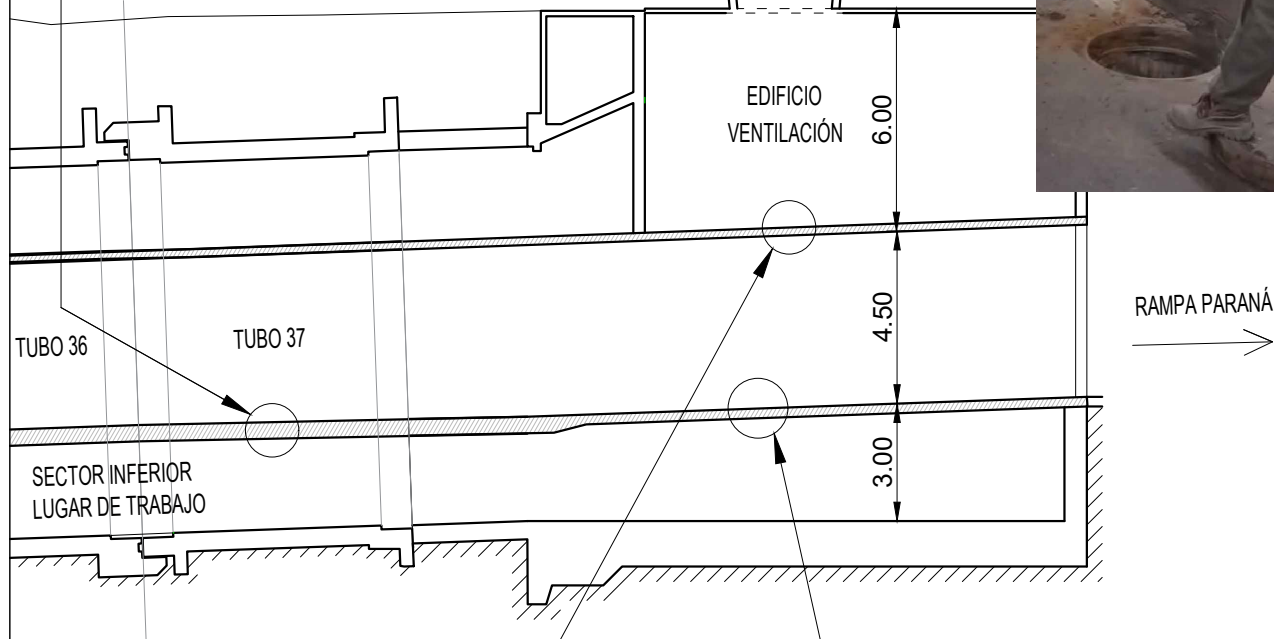

ESCOTILLA N°1 (SUPERIOR)
ACCESO RECTANG. - 52cm X 72cm

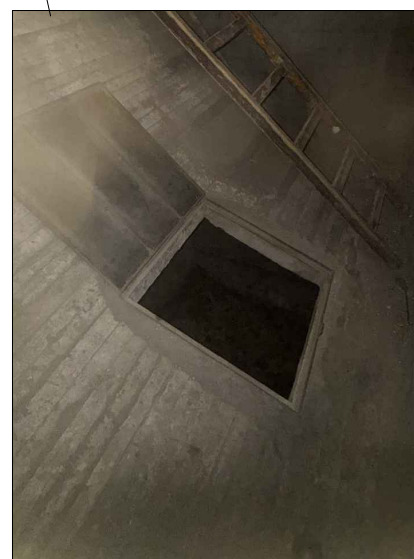

ESCOTILLA N°2 (INFERIOR)
ACCESO RECTANG. - 63cm X 73cm

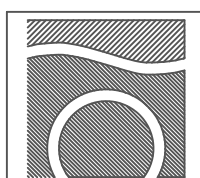

ENTE INTERPROVINCIAL TUNEL SUBFLUVIAL
"RAUL URANGA - C. SYLVESTRE BEGNIS"

DIRECCIÓN TÉCNICA

FECHA
Junio 2026

ESCALA
1:200

OBRA: EXTRACCIÓN DE DEPÓSITOS DE SUELO EN SECTOR
INFERIOR DEL TÚNEL SUBFLUVIAL

DPTO. INGENIERÍA

PLANO N°: **002**

**ESCOTILLAS DE ACCESO EN EDIFICIO
VENT. - BOCA ACCESO EN CALZADA**